


ODŮVODNĚNÍ ÚZEMNÍHO PLÁNU BYSTRÉ

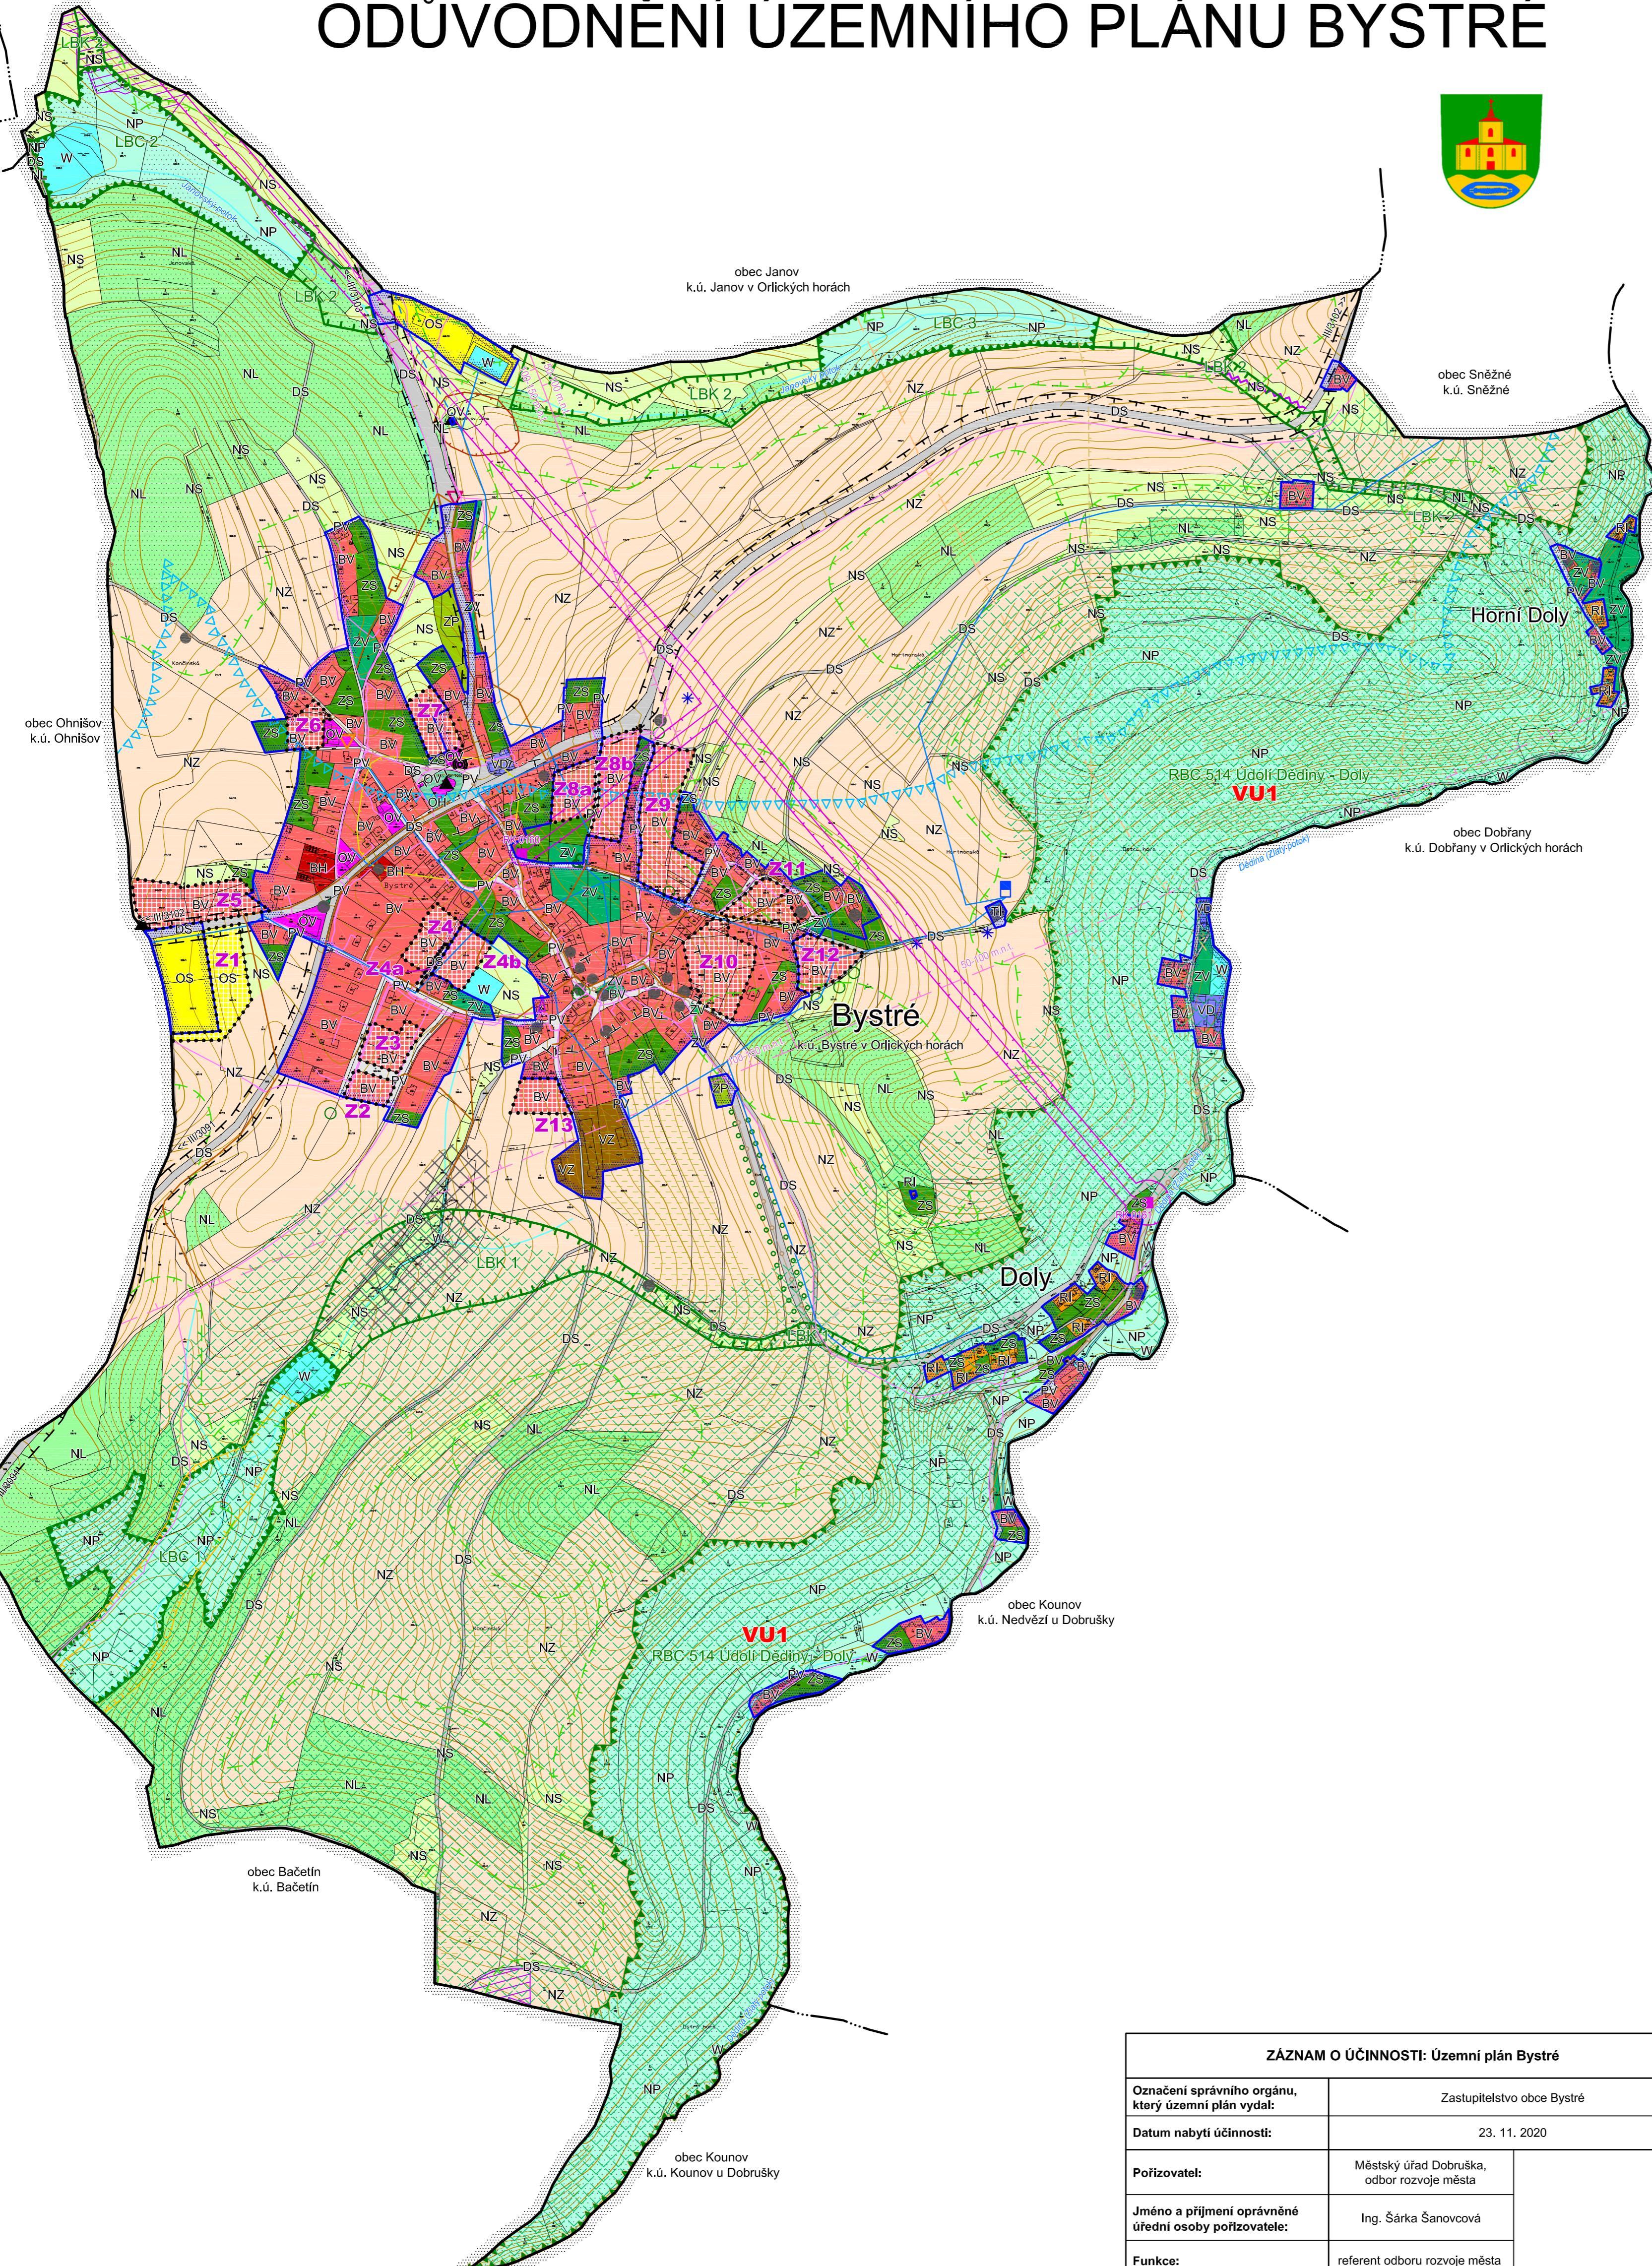

LEGENDA

STAV / PLOCHY STABILIZOVANÉ	NÁVRH / PLOCHY ZMĚN	ÚZEMNÍ REZERVA	HRANICE ÚZEMNÍCH JEDNOTEK A PLOCH
---	---	---	Hranice řešeného území
...	Hranice navazujícího katastrálního území
—	—	—	Hranice zastavěného území k 24. 5. 2019
.....	Hranice zastavitelných ploch (Z)

PLOCHY S ROZDÍLNÝM ZPŮSOBEM Využití

BH	Plochy bydlení - v bytových domech
BV	Plochy bydlení - v rodinných domech - venkovské
RI	Plochy rekreace - plochy stavení pro rodinnou rekreaci
OV	Plochy občanského vybavení - veřejná infrastruktura
OS	Plochy občanského vybavení - tělovýchovná a sportovní zařízení
OH	Plochy občanského vybavení - hřbitovy
TI	Plochy technické infrastruktury - inženýrské sítě
VD	Plochy výroby a skladování - drobná a řemeslná výroba
VZ	Plochy výroby a skladování - zemědělská výroba
DS	Plochy dopravní infrastruktury - silniční
PV	Plochy veřejných prostranství
ZV	Plochy veřejných prostranství - veřejná zeleň
ZS	Plochy zeleně - soukromá a vyhrazená
ZP	Plochy zeleně - přírodního charakteru
W	Plochy vodní a vodo hospodářské
NP	Plochy přírodní
NL	Plochy lesní
NZ	Plochy zemědělské
NS	Plochy smíšené nezastavěného území

VEŘEJNÉ PROSPĚŠNÉ STAVBY, OPATŘENÍ A ASANACE

VU1	Založení prvků územního systému ekologické stability - RBC 513
-----	--

KONCEPCIE TECHNICKÉ A DOPRAVNÍ INFRASTRUKTURY

RK	Vrchní elektrické vedení VN 35 kV
T	Trafostanice
—	Vodovodní řad včetně ochranného pásmá
□	Vodojem
—	Kanalizace
X	Plocha pro umístění ČOV
—	Komunikační vedení
—	Telekomunikační zařízení

LIMITY VYUŽITÍ A HODNOTY ÚZEMÍ

	Regionální biocentrum
	Lokální biocentrum
	Lokální biokoridor
•••••	Interakční prvek
	Plochy PUPFL
△△△△△	Lesy ochranné
—	Pásma 50 m od okraje lesa
—	Migracně významné území
—	Lokality výskytu zvláště chráněných druhů rostlin a živočichů
▼▼▼▼▼	CHOPAV Východočeská křída
—	Ochranné pásmo elektrorozvodů
—	Ochranné pásmo silnic
—	Ochranné pásmo komunikačního vedení
—	Ochranné pásmo telekomunikačního zařízení (seismologická stanice Polom)
—	Území geologických rizik - radonové riziko kategorie 1 (zbytek území - kategorie 2)
—	Drobné vodní toky bez samostatné parcely v KN, včetně zatrubněných
—	Místní a účelové komunikace (bez samostatné parcely v KN - dle ÚAP)
—	Stanice HZS
—	Plocha pro skladování materiálu CO
—	Plocha pro dočasné uložení kontaminovaných látek
▲	Nemovitá kulturní památka
—	Urbanisticky hodnotný celek
—	Území s archeologickými nálezy kategorie I. / kategorie II. (dle ÚAP)
●	Památka místního významu
○	Významný strom / skupina stromů, významný prvek sídelní zeleně
●	Památný strom
—	Značená turistická trasa
—	Vyhlídkový bod a místo významného rozhledu do krajiny
—	Investice do půdy (meliorace) / hlavní odvodňovací zařízení
—	BPEJ v I. a II. třídě ochrany ZPF

Celé správní území obce je situováno v zájmovém území Ministerstva obrany ČR.

KRÁLOVÉHRADECKÝ
KRAJ

Spolufinancováno z prostředků Ministerstva pro místní rozvoj

Realizováno za finanční podpory Královéhradeckého kraje

ZÁZNAM O ÚČINNOSTI: Územní plán Bystré	
Označení správního orgánu, který územní plán vydal:	Zastupitelstvo obce Bystré
Datum nabytí účinnosti:	23. 11. 2020
Pořizovatel:	Městský úřad Dobruška, odbor rozvoje města
Jméno a příjmení oprávněné úřední osoby pořizovatele:	Ing. Šárka Šanovcová
Funkce:	referent odboru rozvoje města
	Úřední razítko a podpis

ODŮVODNĚNÍ ÚZEMNÍHO PLÁNU BYSTRÉ KOORDINAČNÍ VÝKRES

Projektant: REGIO, projektový ateliér s.r.o.	Obecní úřad Bystré	Návrh: Červen 2019
Autorský kolektiv: Ing. arch. Jana Šejvalová, RNDr. Lukáš Zemánek, Ph.D., Ing. Zlata Macháčová, Pavel Kupka, Jan Harčárik, Ing. Martin Šejvl		
Objednatel: Obec Bystré	Návrh: Červen 2019	
Měřítko: 1 : 5 000	Vydáný ÚP: Říjen 2020	